


北田郡ニセコ町字ニセコ

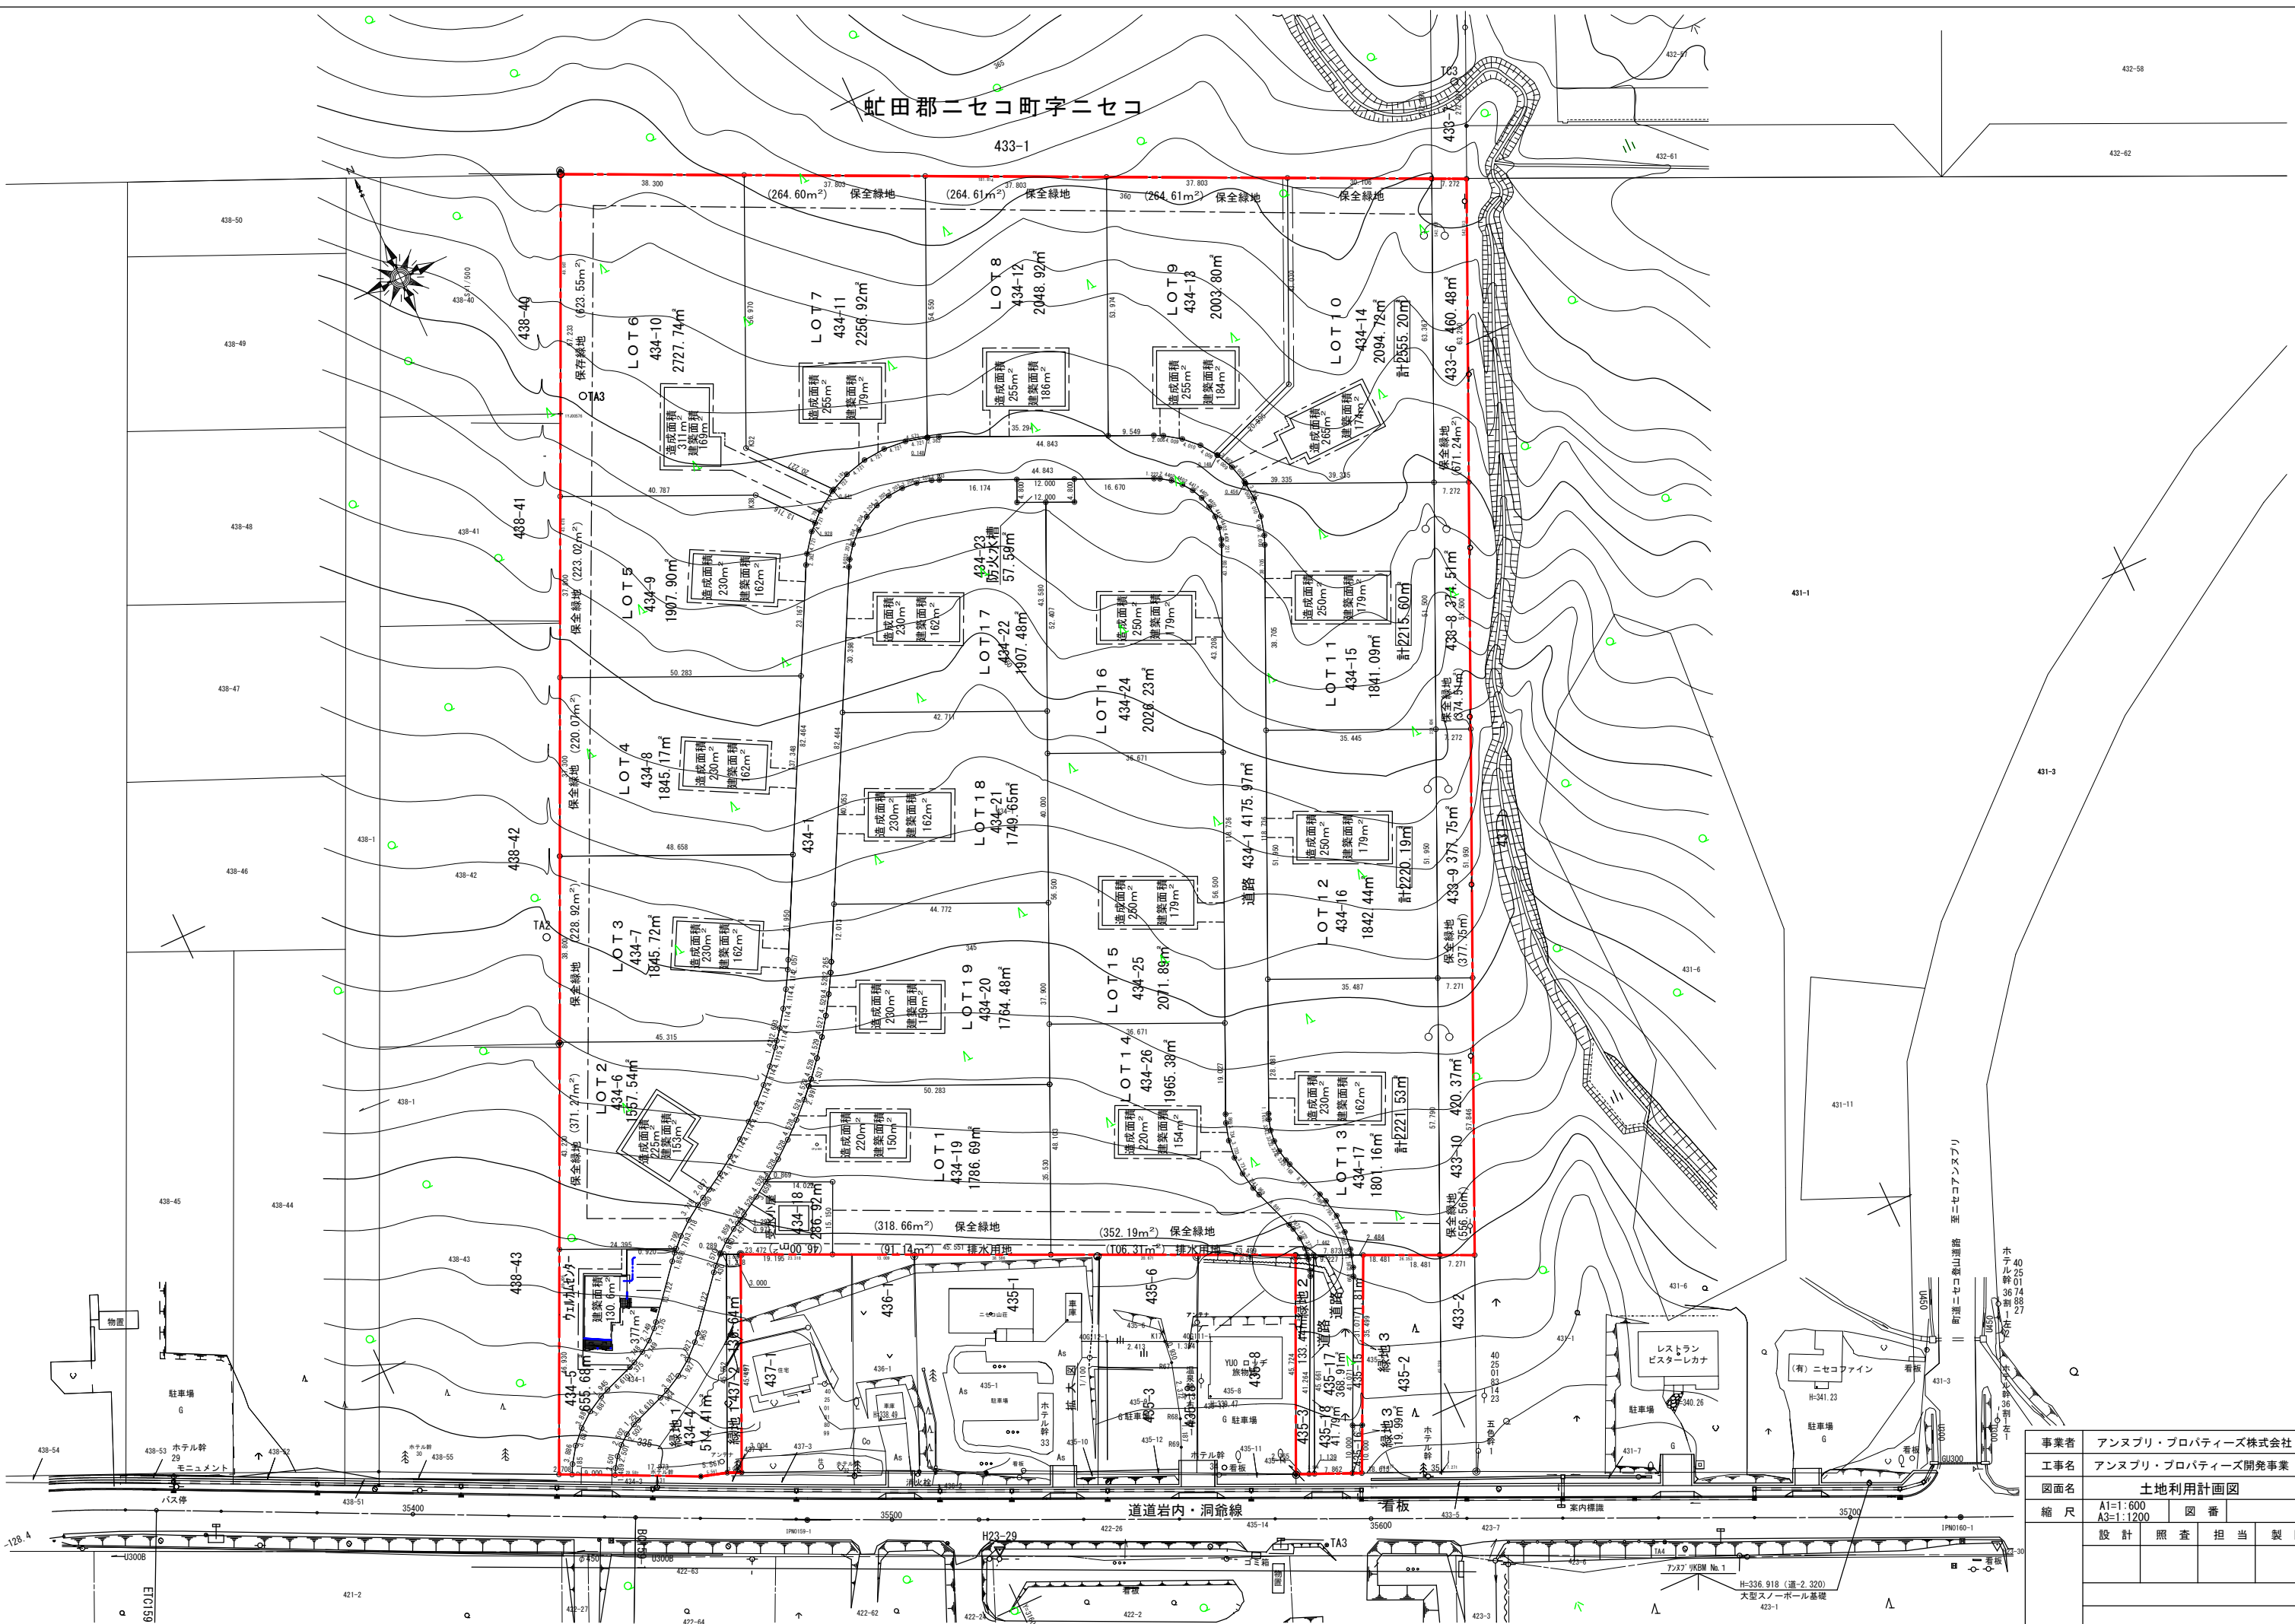

事業者	アンズプリ・プロパティーズ株式会社		
工事名	アンズプリ・プロパティーズ開発事業		
図面名	土地利用計画図		
縮尺	A1=1:600 A3=1:1200	図番	
設計	照査	担当	製図